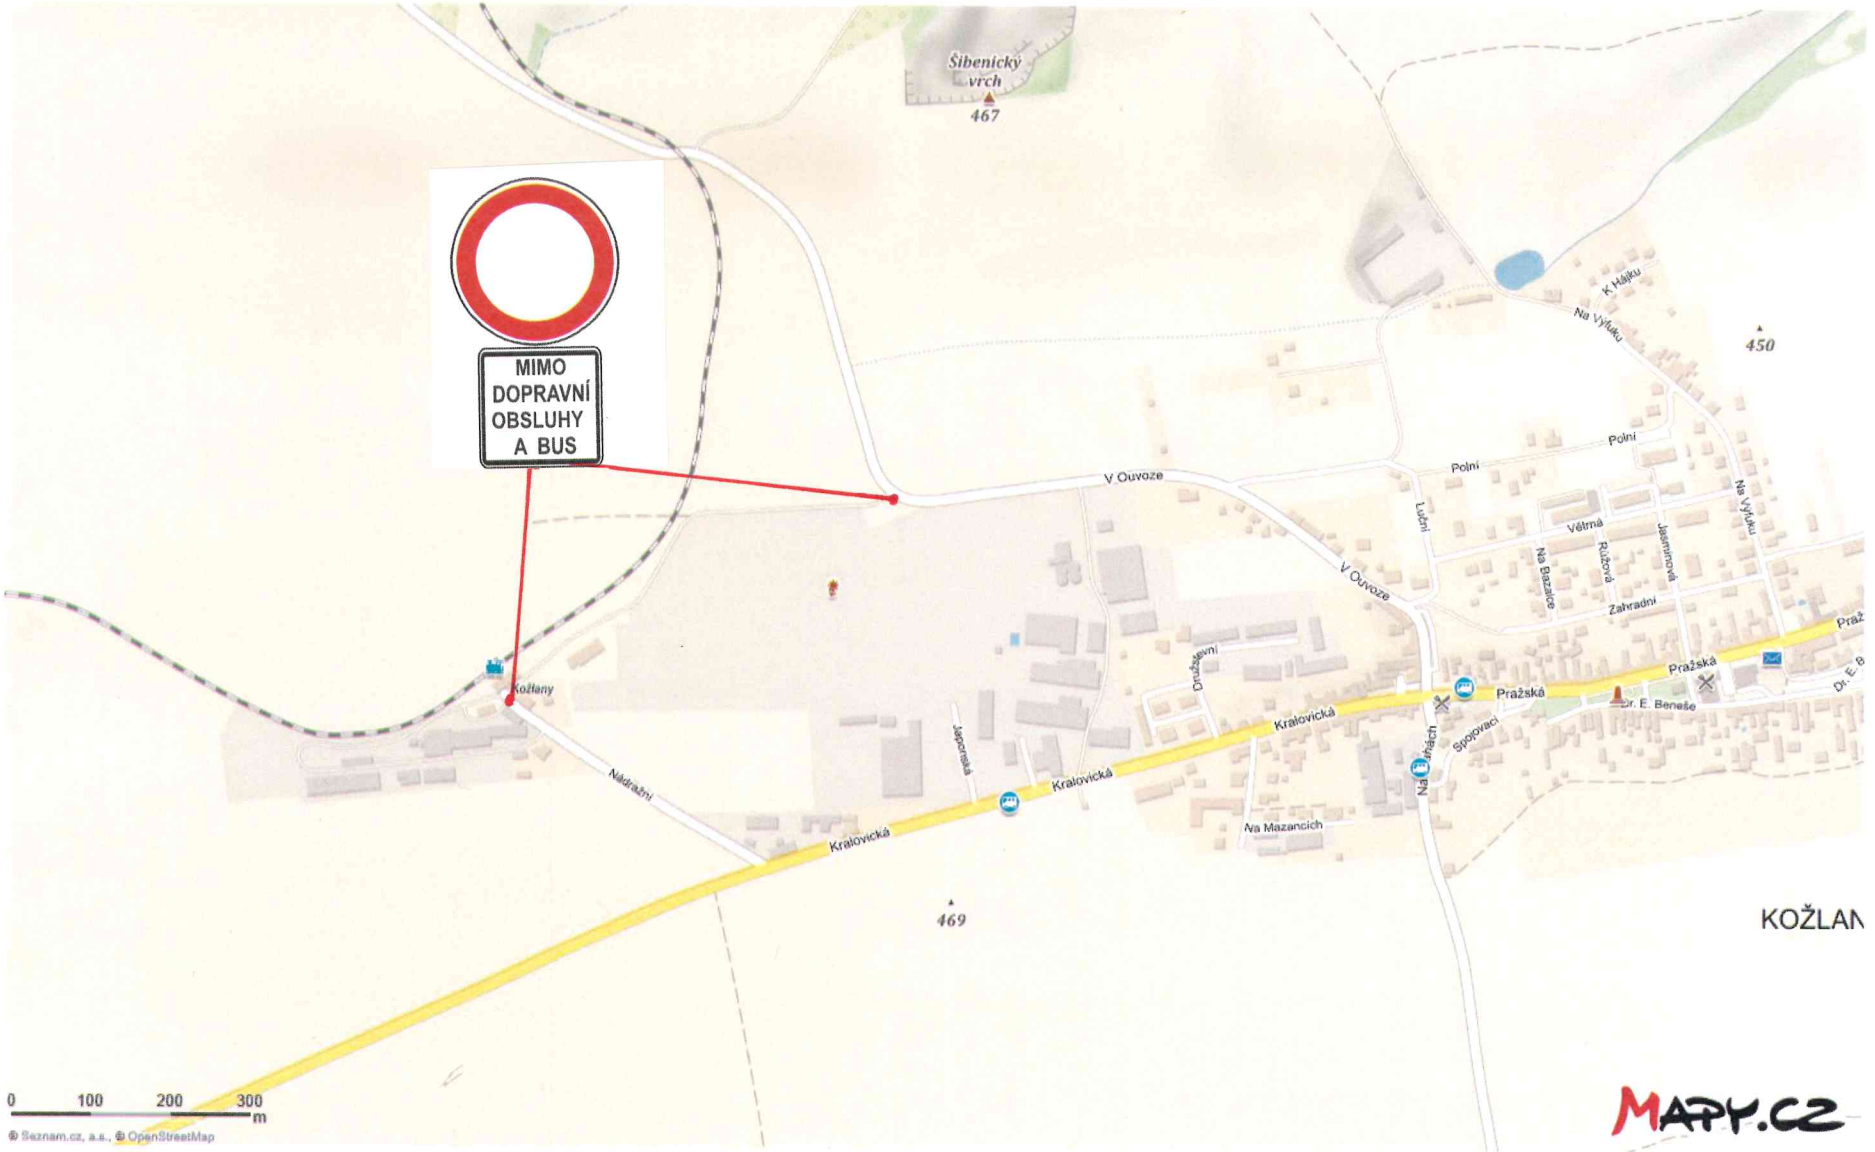

OBJÍŽDNÁ TRASA PRO AUTOBUSY - AKCE „REKONSTRUKCE UL. KRALOVICKÁ - KOŽLANY"