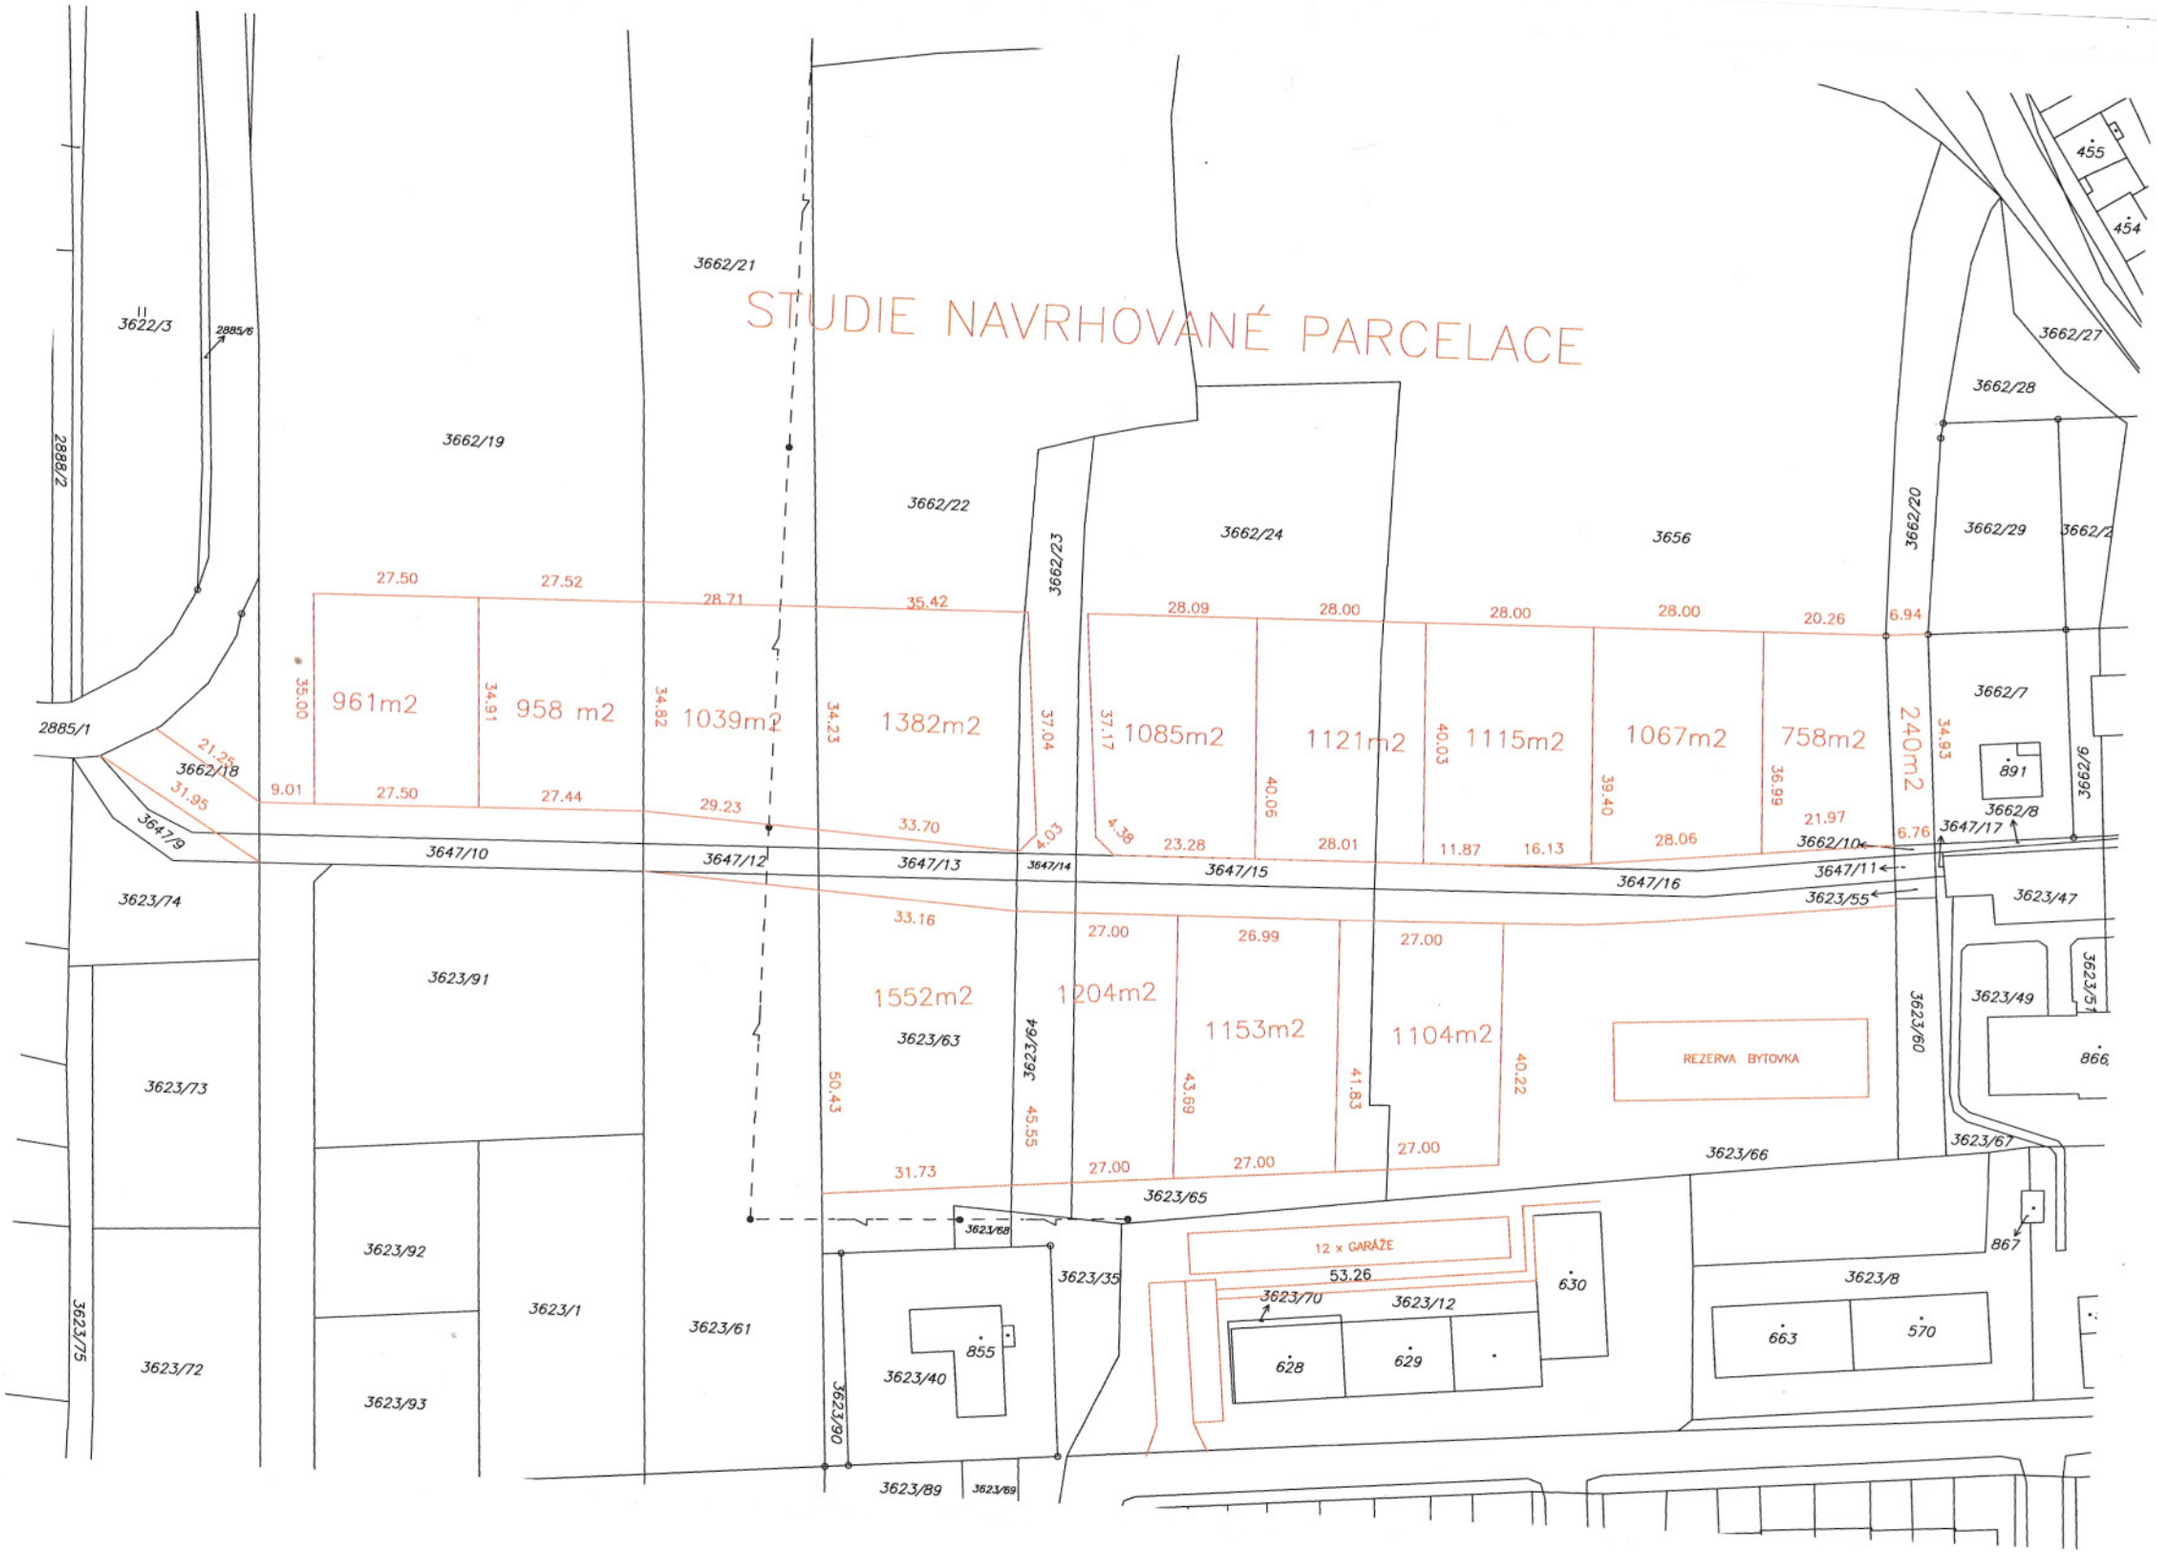
STUDIE NAVRHOVANÉ PARCELACE
961m2
958 m2
1039m2
1382m2
1085m2
1121m2
1115m2
1067m2
758m2
240m2
1552m2
1204m2
1153m2
1104m2
REZERVA BYTOVKA
12 x GARÁŽE
3622/3
2885/6
2888/2
2885/1
3662/21
3662/19
3662/22
3662/23
3662/24
3656
3662/20
3662/29
3662/27
3662/28
3662/7
3662/8
3662/9
3662/18
3647/9
3647/10
3647/12
3647/13
3647/14
3647/15
3647/16
3647/11
3647/17
3662/10
3623/55
3623/74
3623/91
3623/73
3623/92
3623/93
3623/72
3623/75
3623/1
3623/61
3623/63
3623/64
3623/65
3623/66
3623/67
3623/68
3623/35
3623/40
3623/90
3623/89
3623/69
3623/70
3623/12
3623/60
3623/47
3623/49
3623/51
3623/8
455
454
891
866
867
855
628
629
630
663
570