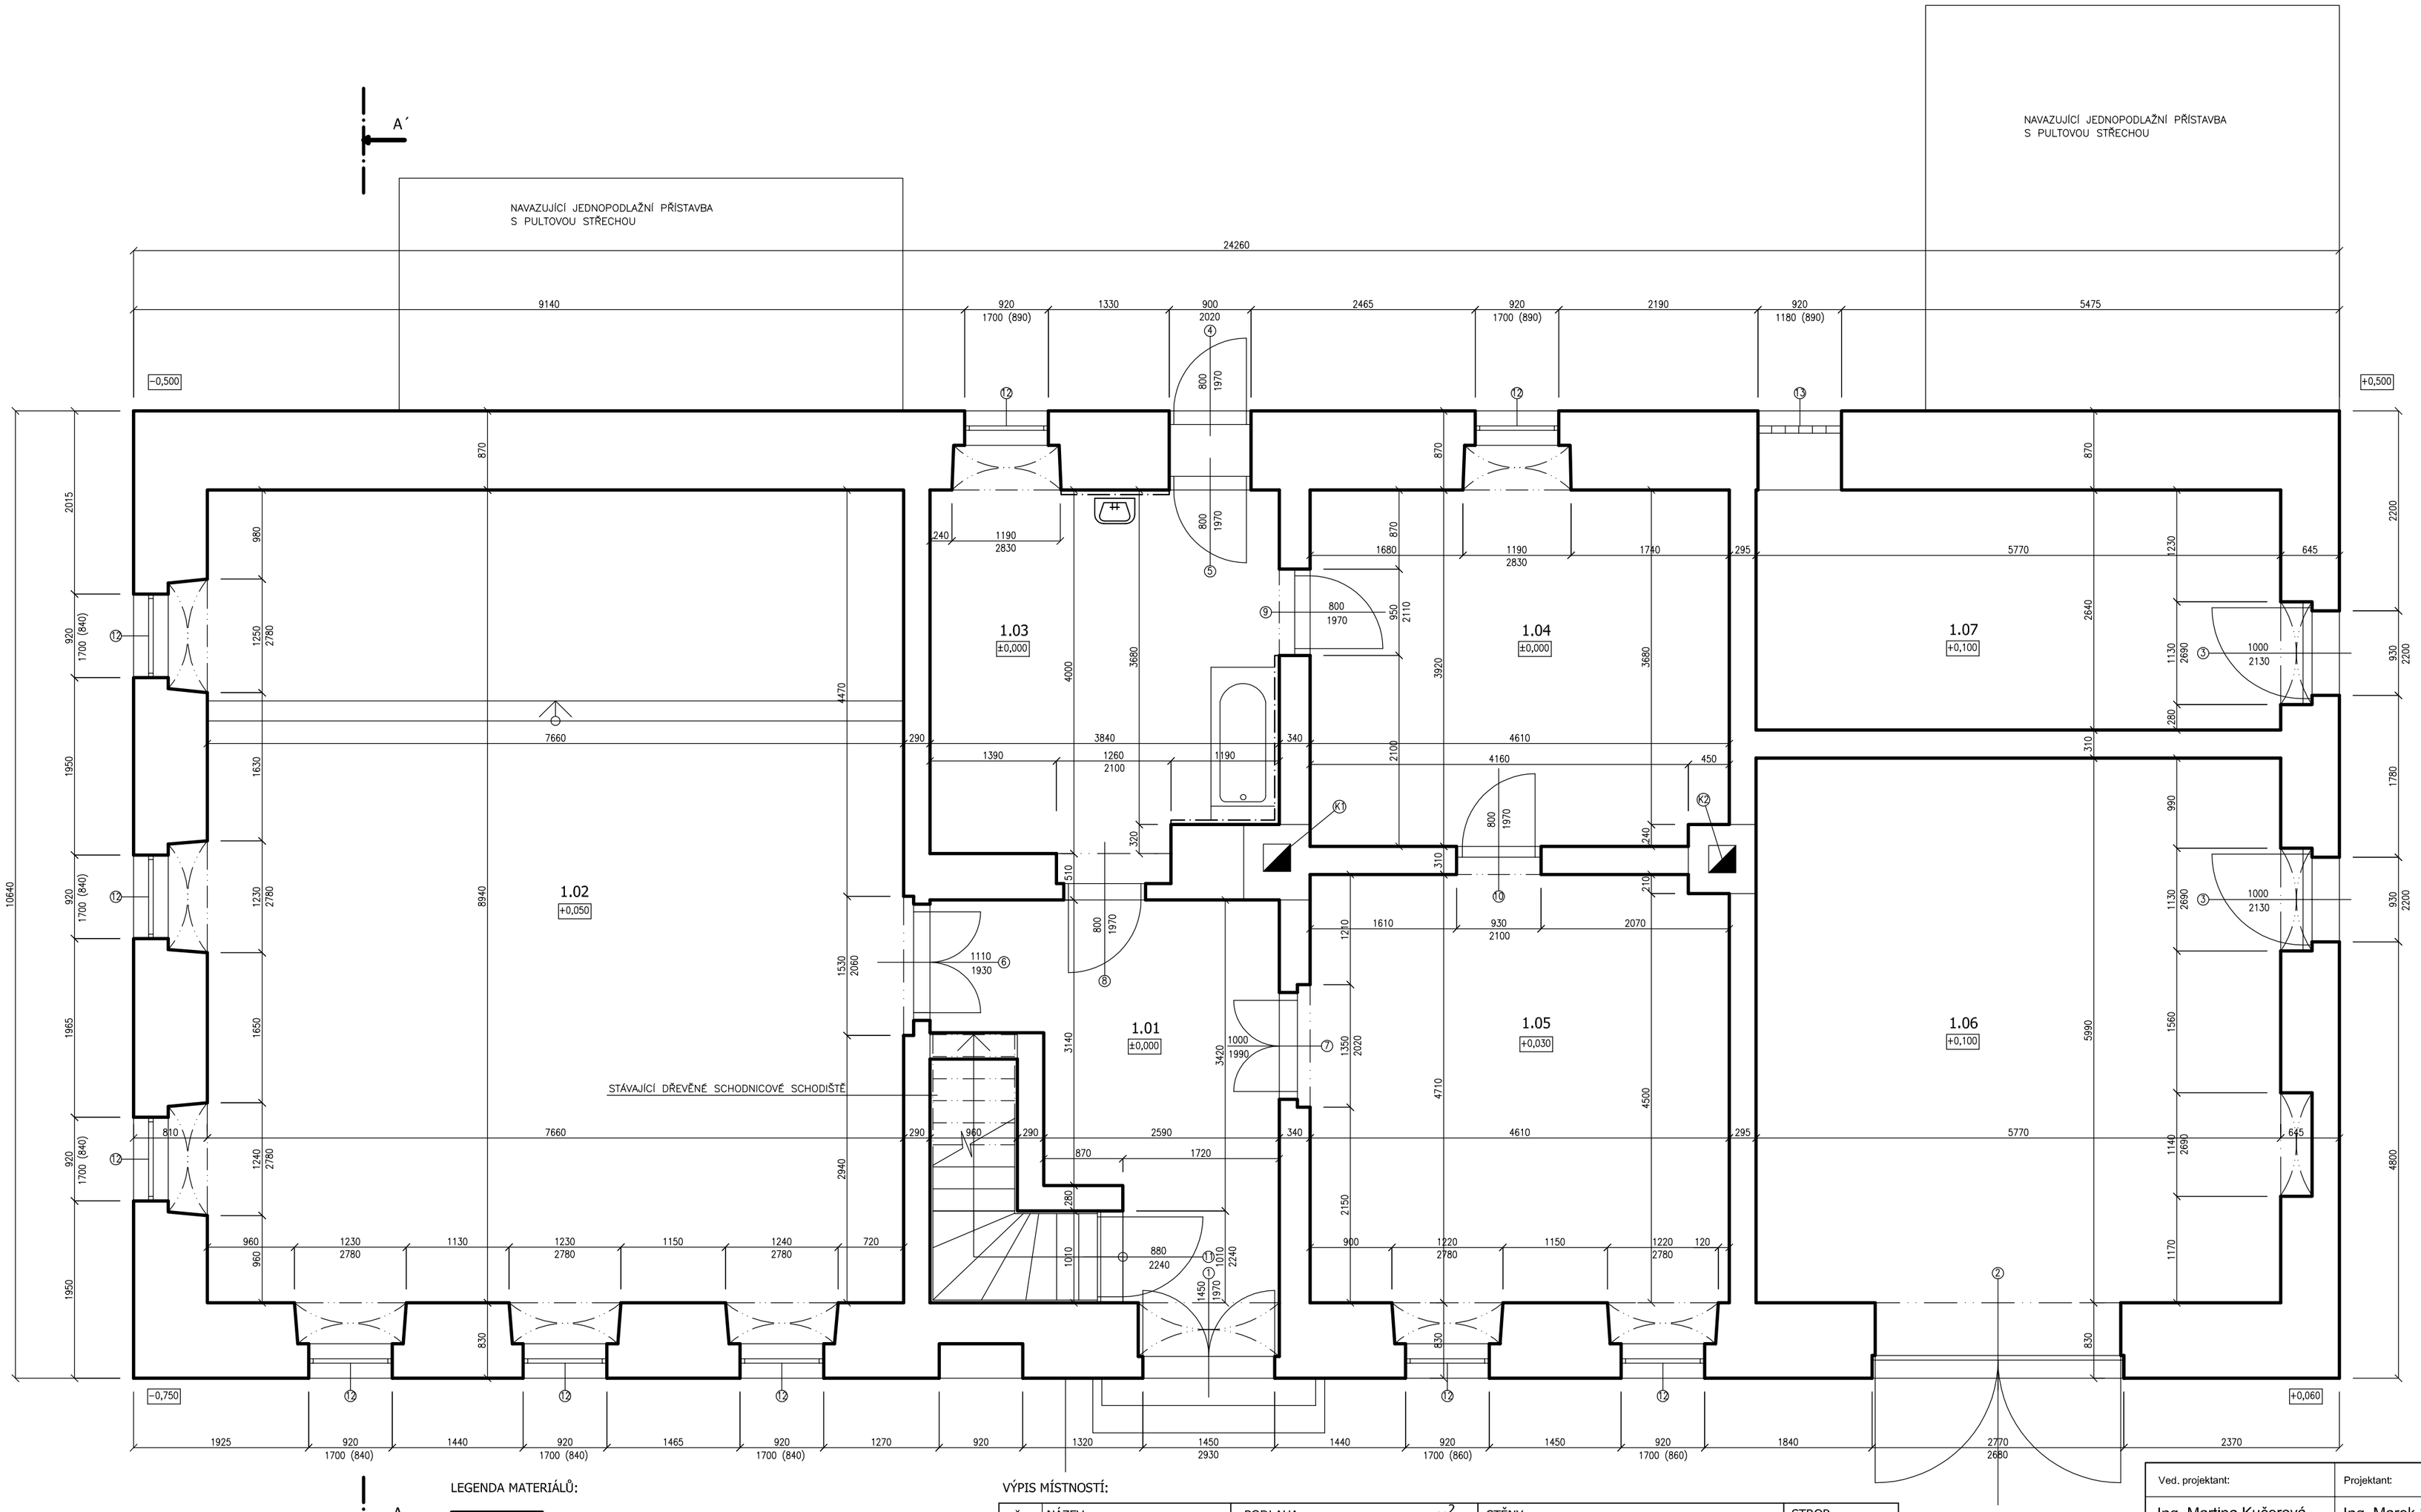

LEGENDA MATERIÁLŮ:

STÁVAJÍCÍ ZDIVO CIHELNÉ A KAMENNÉ - RŮZNÉ TLOUŠŤKY

K1 STÁVAJÍCÍ KOMÍNOVÉ TĚLESO

K2 STÁVAJÍCÍ KOMÍNOVÉ TĚLESO

VÝPIS MÍSTNOSTÍ:

č.	NÁZEV	PODLAHA		M^2	STĚNY	STROP
1.01	HALA	A1	KERAMICKÁ DLAŽBA	12,18	Omítka - ŠTUKOVÁ	Omítka - ŠTUKOVÁ
1.02	SPOLEČENSKÁ MÍSTNOST (TŘÍDA)	A2	PRKENNÁ PODLAHA	68,48	Omítka - ŠTUKOVÁ	Omítka - ŠTUKOVÁ
1.03	KOUPELNA	A1	KERAMICKÁ DLAŽBA	14,98	Omítka - ŠTUKOVÁ, keram. obklad	Omítka - ŠTUKOVÁ
1.04	SKLAD	A3	BETONOVÁ MAZANINA	17,96	Omítka - ŠTUKOVÁ	Omítka - ŠTUKOVÁ
1.05	KOMORA	A4	PVC	21,62	Omítka - ŠTUKOVÁ	Omítka - ŠTUKOVÁ
1.06	HASIČSKÁ ZBROJNICE	A3	BETONOVÁ MAZANINA	34,56	Omítka - ŠTUKOVÁ	Omítka - ŠTUKOVÁ
1.07	SKLAD	A3	BETONOVÁ MAZANINA	15,23	Omítka - ŠTUKOVÁ	Omítka - ŠTUKOVÁ

Ved. projektant: Ing. Martina Kučerová	Projektant: Ing. Marek Soukup	Vypracoval: Ing. Marek Soukup	Ing. Marek Soukup Projektování pozemních staveb Nádražní 783, 331 41 Kralovice IČO: 02199572, tel: 607 798 775 e-mail: soukupprojekt@seznam.cz
Žadatel:	Město Kožlany, Pražská č.p. 135, 331 44 Kožlany		
Stavební úřad: Kralovice	Obecní úřad: Kožlany		
Akce:	STAVEBNÍ ÚPRAVY OBJEKTU NÁRODNÍ ŠKOLY Hodyně č.p. 8, k.ú. Hodyně u Dřevce, parc.č. st. 21		Zak. č.: 47/2016
Stupeň:	ÚZEMNÍ ROZHODNUTÍ + STAVEBNÍ POVOLENÍ		Datum: 11/2016
			Měřítko: 1:50
Název přílohy:	PŮDORYS 1.NP - STÁVAJÍCÍ STAV		Číslo přílohy: 1 / Číslo paré: