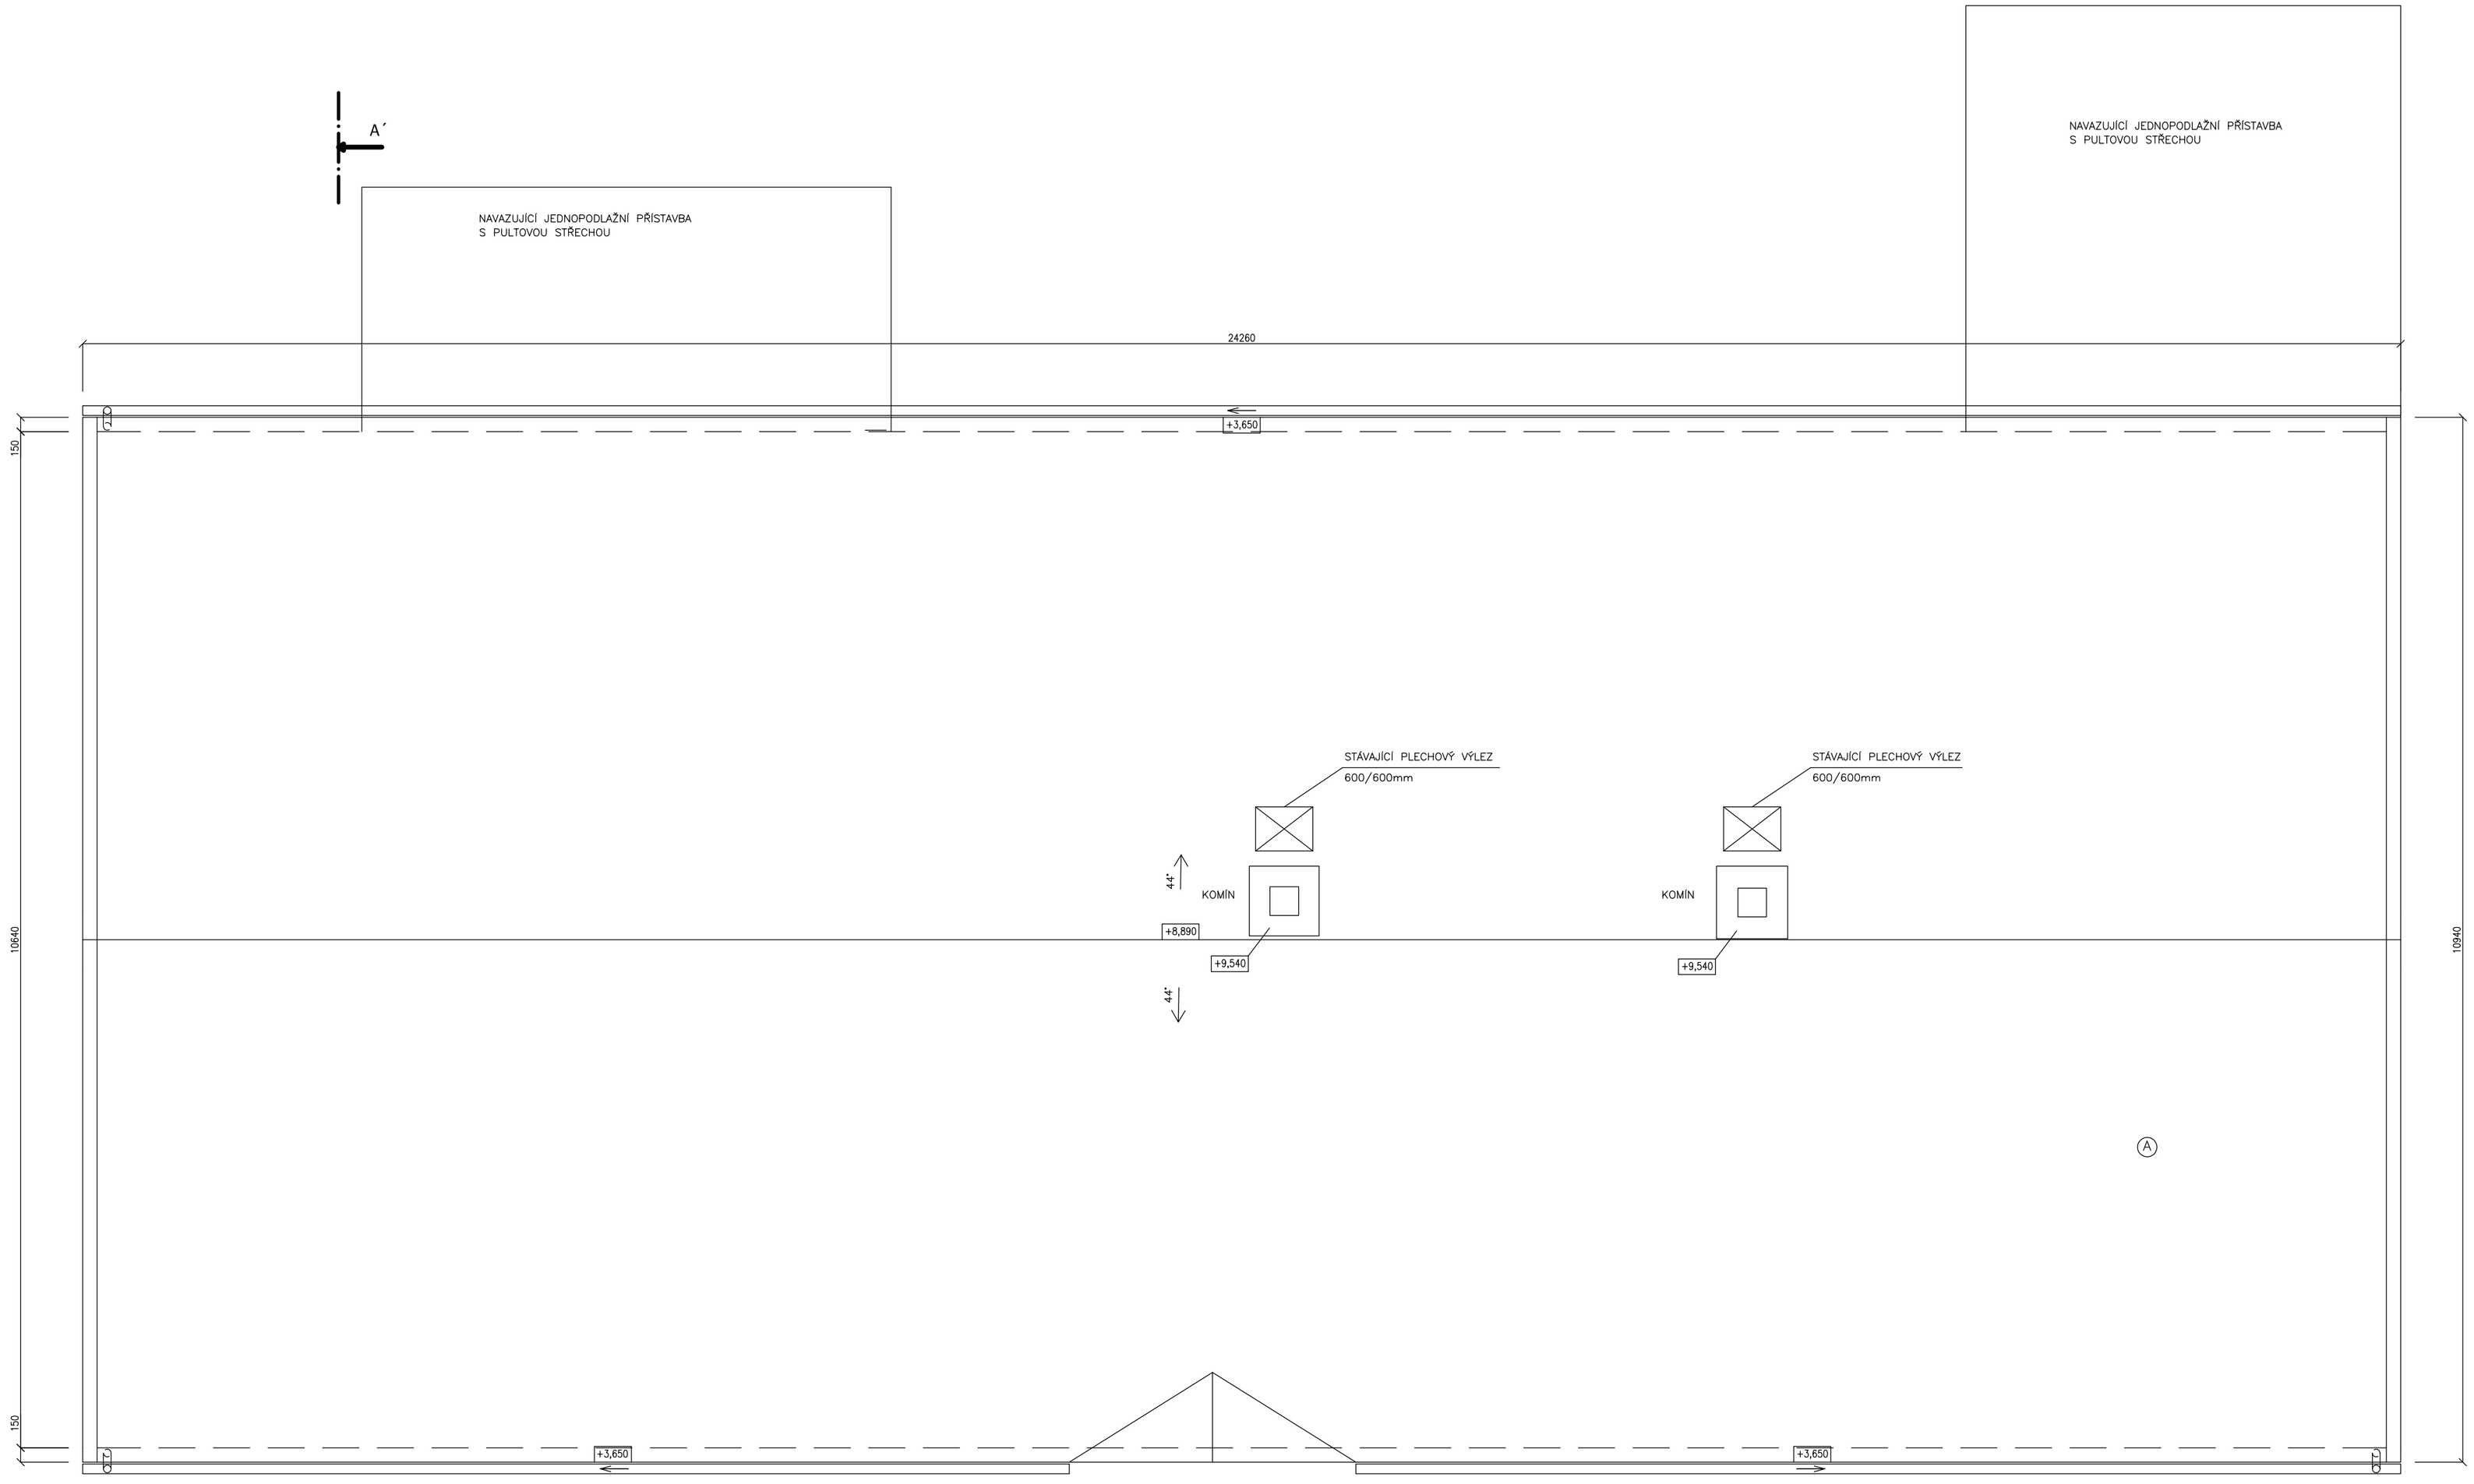

LEGENDA:

Ⓐ - střešní pálená střešní krytina, barva režná

- klempířské výrobky - titanzinek

Ved. projektant:	Projektant:	Vypracoval:	Ing. Marek Soukup Projektování pozemních staveb Nádražní 783, 331 41 Kralovice IČO: 02199572, tel: 607 798 775 e-mail: soukupprojekt@seznam.cz
Ing. Martina Kučerová	Ing. Marek Soukup	Ing. Marek Soukup	
Žadatel:	Město Kožlany, Pražská č.p. 135, 331 44 Kožlany		
Stavební úřad:	Kralovice	Obecní úřad: Kožlany	
Akce:	STAVEBNÍ ÚPRAVY OBJEKTU NÁRODNÍ ŠKOLY Hodyně č.p. 8, k.ú. Hodyně u Dřevce, parc.č. st. 21		Zak. č.: 47/2016
			Datum: 11/2016
			Měřítko: 1:50
Stupeň:	ÚZEMNÍ ROZHODNUTÍ + STAVEBNÍ POVOLENÍ		Číslo přílohy: 4 / Číslo paré:
Název přílohy:	STŘECHA - STÁVAJÍCÍ STAV		